VIỆN KIỂM SÁT NHÂN DÂN TỐI CAO
VIỆN KIỂM SÁT NHÂN DÂN
THÀNH PHỐ ĐỒNG NAI

CỘNG HÒA XÃ HỘI CHỦ NGHĨA VIỆT NAM
Độc lập - Tự do - Hạnh phúc

Số: 456 /TB-VKS

Đồng Nai, ngày 12 tháng 11 năm 2026

THÔNG BÁO
Về trụ sở làm việc vượt tiêu chuẩn, định mức đề nghị đăng tải công khai

Thực hiện công văn số 6056/VKSTC-C3 ngày 20/10/2026 của Viện kiểm sát nhân dân tối cao về việc thực hiện tiêu chuẩn, định mức sử dụng trụ sở làm việc theo Nghị định số 369/2026/NĐ-CP của Chính phủ. Viện kiểm sát nhân dân (VKSND) thành phố Đồng Nai công khai thông tin trụ sở làm việc vượt tiêu chuẩn, định mức như sau:

1. Viện kiểm sát nhân dân khu vực 3 – Đồng Nai

+ Tên trụ sở: Viện kiểm sát nhân dân khu vực 3 – Đồng Nai;

+ Địa chỉ: Số 43, đường 3/2, KP Trảng Bom 2, phường Trảng Bom, thành phố Đồng Nai;

+ Công năng sử dụng: Đất xây dựng trụ sở cơ quan.

+ Diện tích đất dự kiến bố trí cho cơ quan có nhu cầu tiếp nhận: 2.960,0 m^2.

+ Sơ đồ mặt bằng tổng thể: Đính kèm thông báo.

2. Viện kiểm sát nhân dân khu vực 9 – Đồng Nai

- Tên trụ sở: Viện kiểm sát nhân dân khu vực 9 – Đồng Nai;

- Địa chỉ: Số 1554, đường Phú Riềng Đỏ, khu phố Tân Đồng, phường Bình Phước, thành phố Đồng Nai;

- Về đất:

+ Công năng sử dụng: Đất xây dựng trụ sở cơ quan.

+ Diện tích đất dự kiến bố trí cho cơ quan có nhu cầu tiếp nhận: 4.867,6 m^2.

+ Sơ đồ mặt bằng tổng thể: Đính kèm thông báo.

- Về nhà làm việc:

+ Công năng sử dụng: Nhà làm việc.

+ Diện tích sàn dự kiến bố trí cho cơ quan có nhu cầu tiếp nhận: 378 m^2, tại tầng 4 của khối nhà làm việc (hiện tại, tầng 4 đang được VKSND thành phố sử dụng làm phòng lưu trữ hồ sơ).

+ Sơ đồ mặt bằng tổng thể: Đính kèm thông báo.

Cơ quan, tổ chức, đơn vị có nhu cầu tiếp nhận xin gửi văn bản đề nghị về Viện kiểm sát nhân dân thành phố Đồng Nai (Trụ sở chính: Số 1/6K đường Nguyễn Ái Quốc, phường Trấn Biên, thành phố Đồng Nai) trong thời hạn 30 ngày kể từ ngày đăng tải thông báo này. Thông tin liên hệ: Đ/c Trần Hoàng Thi – Văn phòng – Số điện thoại: 0773604079.

Viện kiểm sát nhân dân thành phố Đồng Nai trân trọng thông báo!


Nơi nhận:
- Văn phòng VKSND tối cao (để theo dõi);
- Viện trưởng VKSND thành phố (để báo cáo);
- Lãnh đạo VKSND thành phố (để p/h chỉ đạo);
- Trang thông tin điện tử VKSND thành phố;
- VKSND khu vực 3 - Đồng Nai;
- VKSND khu vực 9 - Đồng Nai;
- Lưu: VT, VP (BPKT).

KT. VIỆN TRƯỞNG
PHÓ VIỆN TRƯỞNG

VIỆN KIỂM SÁT NHÂN DÂN THÀNH PHỐ ĐỒNG NAI

Nguyễn Mạnh Thắng

VIỆN KIỂM SÁT NHÂN DÂN KHU VỰC 3 – ĐỒNG NAI

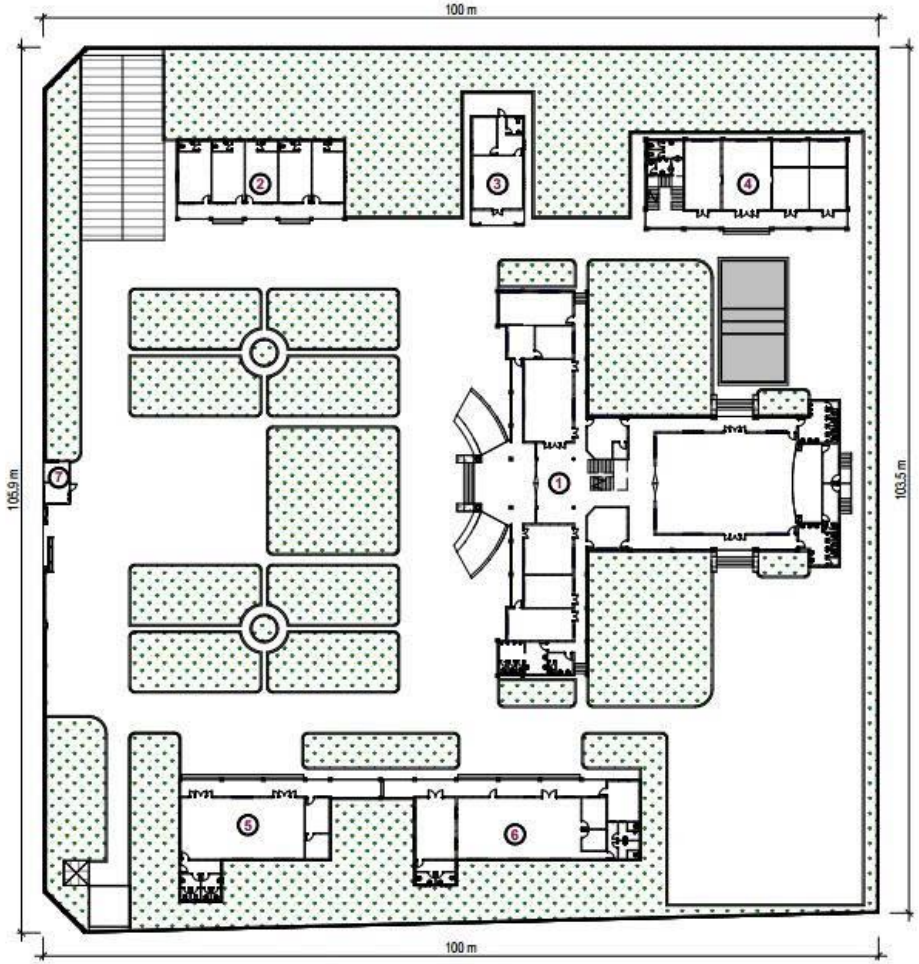

1 MẶT BẰNG TẦNG 1
1 : 500

GHI CHÚ	
1	NHÀ LÀM VIỆC + HỘI TRƯỜNG PHÍA SAU
2	KHỐI PHÒNG NGHỈ
3	PHÒNG LÀM VIỆC BÍ THƯ
4	KHO LƯU TRỮ
5	PHÒNG HỌP BAN CHẤP HÀNH
6	KHỐI NHÀ BẾP +ĂN
7	NHÀ BẢO VỆ

NỘI DUNG CẢI TẠO

- Cải tạo bảng tên công trình
- Sơn nước lại toàn bộ tường hàng rào
- Sơn dầu cổng và hàng rào sắt

CHỦ ĐẦU TƯ

VIỆN KIỂM SÁT NHÂN DÂN
THÀNH PHỐ ĐỒNG NAI

ĐƠN VỊ TƯ VẤN THIẾT KẾ

CÔNG TY TNHH TV - XD
M2
Đc: 485/8 Lê Văn Sỹ, Phường Tân Sơn Hòa,TP.HCM.
ĐT: 0315 383 469 - Email: Congtytnhhm2@gmail.com.

GIÁM ĐỐC

NGUYỄN THANH VŨ

CHỦ NHIỆM THIẾT KẾ:	
Ks. HUỲNH LỘC TÍN	
CHỦ TRÌ THIẾT KẾ:	
Kts. LÊ VĂN HUY	
THIẾT KẾ - VẼ:	
Hv. NGUYỄN BẢO ĐỊNH	
QUẢN LÝ KỸ THUẬT:	
Ks. HUỲNH LỘC TÍN	

TÊN CÔNG TRÌNH

SỬA CHỮA
VIỆN KIỂM SÁT NHÂN DÂN
THÀNH PHỐ ĐỒNG NAI
(KHU VỰC 3)

ĐỊA CHỈ: XÃ TRẢNG BOM, TP. ĐỒNG NAI

HẠNG MỤC

HẠ TẦNG KỸ THUẬT

TÊN BẢN VẼ


MẶT BẰNG TỔNG THỂ

LOẠI HỒ SƠ

- ☐ HỒ SƠ THIẾT KẾ CƠ SỞ
- ☐ HỒ SƠ THIẾT KẾ KỸ THUẬT
- ☒ HỒ SƠ THIẾT KẾ THI CÔNG

TỶ LỆ	ĐÃ GHI	KÝ HIỆU BẢN VẼ
NGÀY KÝ	2026	KT-01

VIỆN KIỂM SÁT NHÂN DÂN KHU VỰC 9 – ĐỒNG NAI

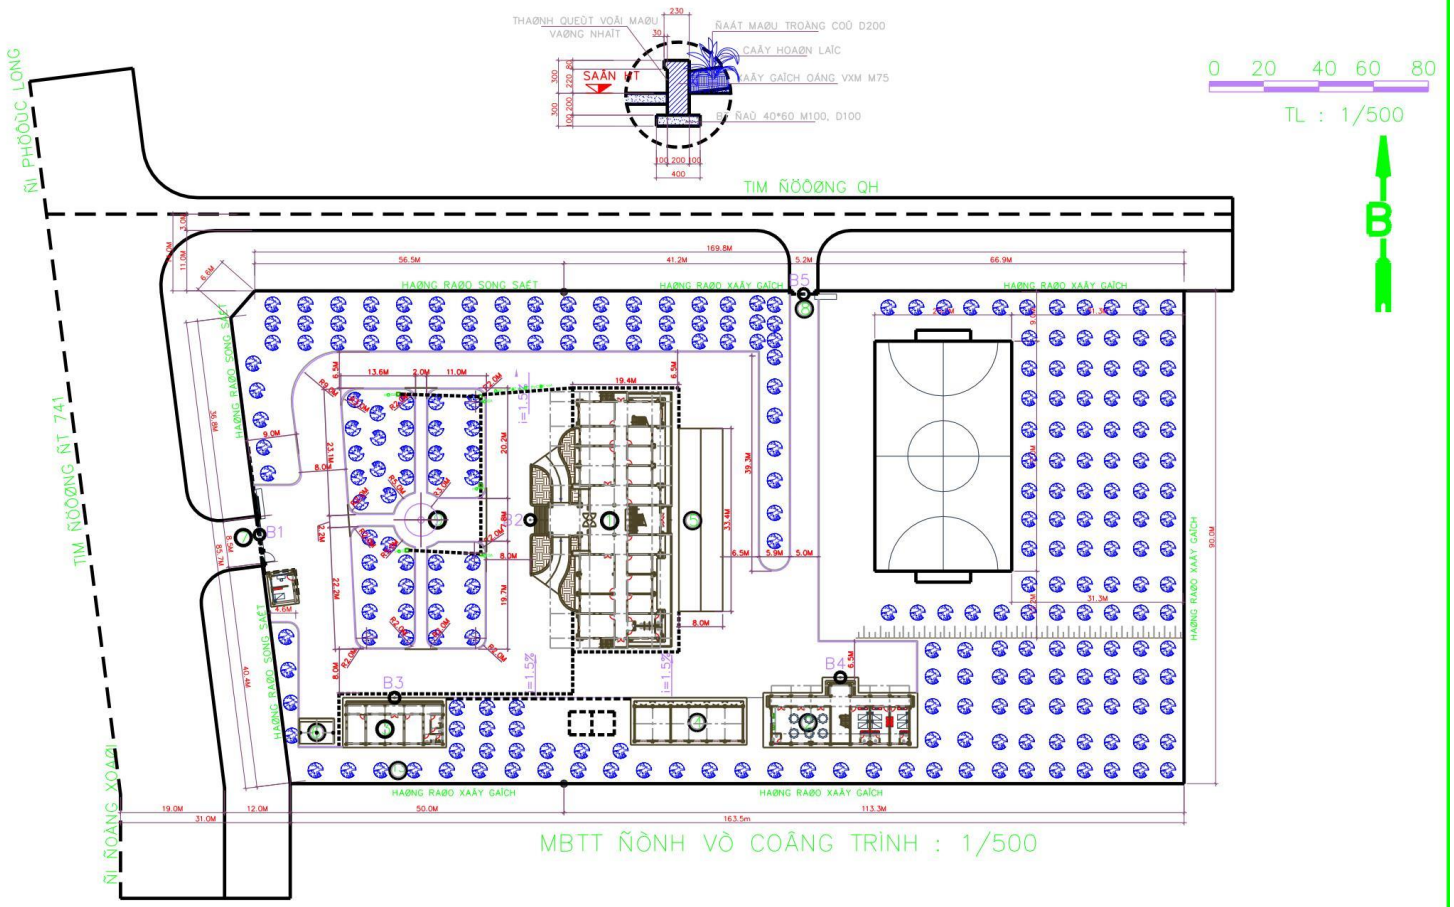

1. NHAØ LAØM VIEÄC
2. NHAØ COÂNG VU
3. NHAØ TIEÁP DAÂN
4. NHAØ XE 4 BAÙNH VAØ KHO PHUÏ TUØNG
5. NHAØ XE 2 BAÙNH (CBCNV)
6. NHAØ XE 2 BAÙNH (KHAÙCH ÑÖÔØNG BT NOÄI BOÄ PHAÙT SINH =(3207M2)
7. COÂNG CHÍNH VAØ NHAØ BAÛO VEÄ
8. HAØNG RAØO XAÂY GAÏCH PHAÙT SINH =(203.3M)
9. COÂNG PHUÏ
10. COÄT CÔØ

SAÂN BEÁ TOÂNG (GÑ 1 = 1000M2)
LAÙT GAÏCH ÑÖÔØNG NOÄI BOÄ BAÀN HOA 210 M2
LAÙT ÑAÙ HOA CÖÔNG CHAÂN COÄT CÔØ 28 M2

COÂNG TY CÔ PHAÀN TÖ VAÁN ACC	MBTT ÑÒNH VÒ COÂNG TRÌNH	KT : 1/
GIAÙM ÑOÁC	CHUÛ TRÌ – THIEÁT KEÁ VEÕ	QLKT
	KTS. ÑAØM NGOÏC HUY LEÂ PHÖÔÙC THANHKS. ÑAØO VAÊN	